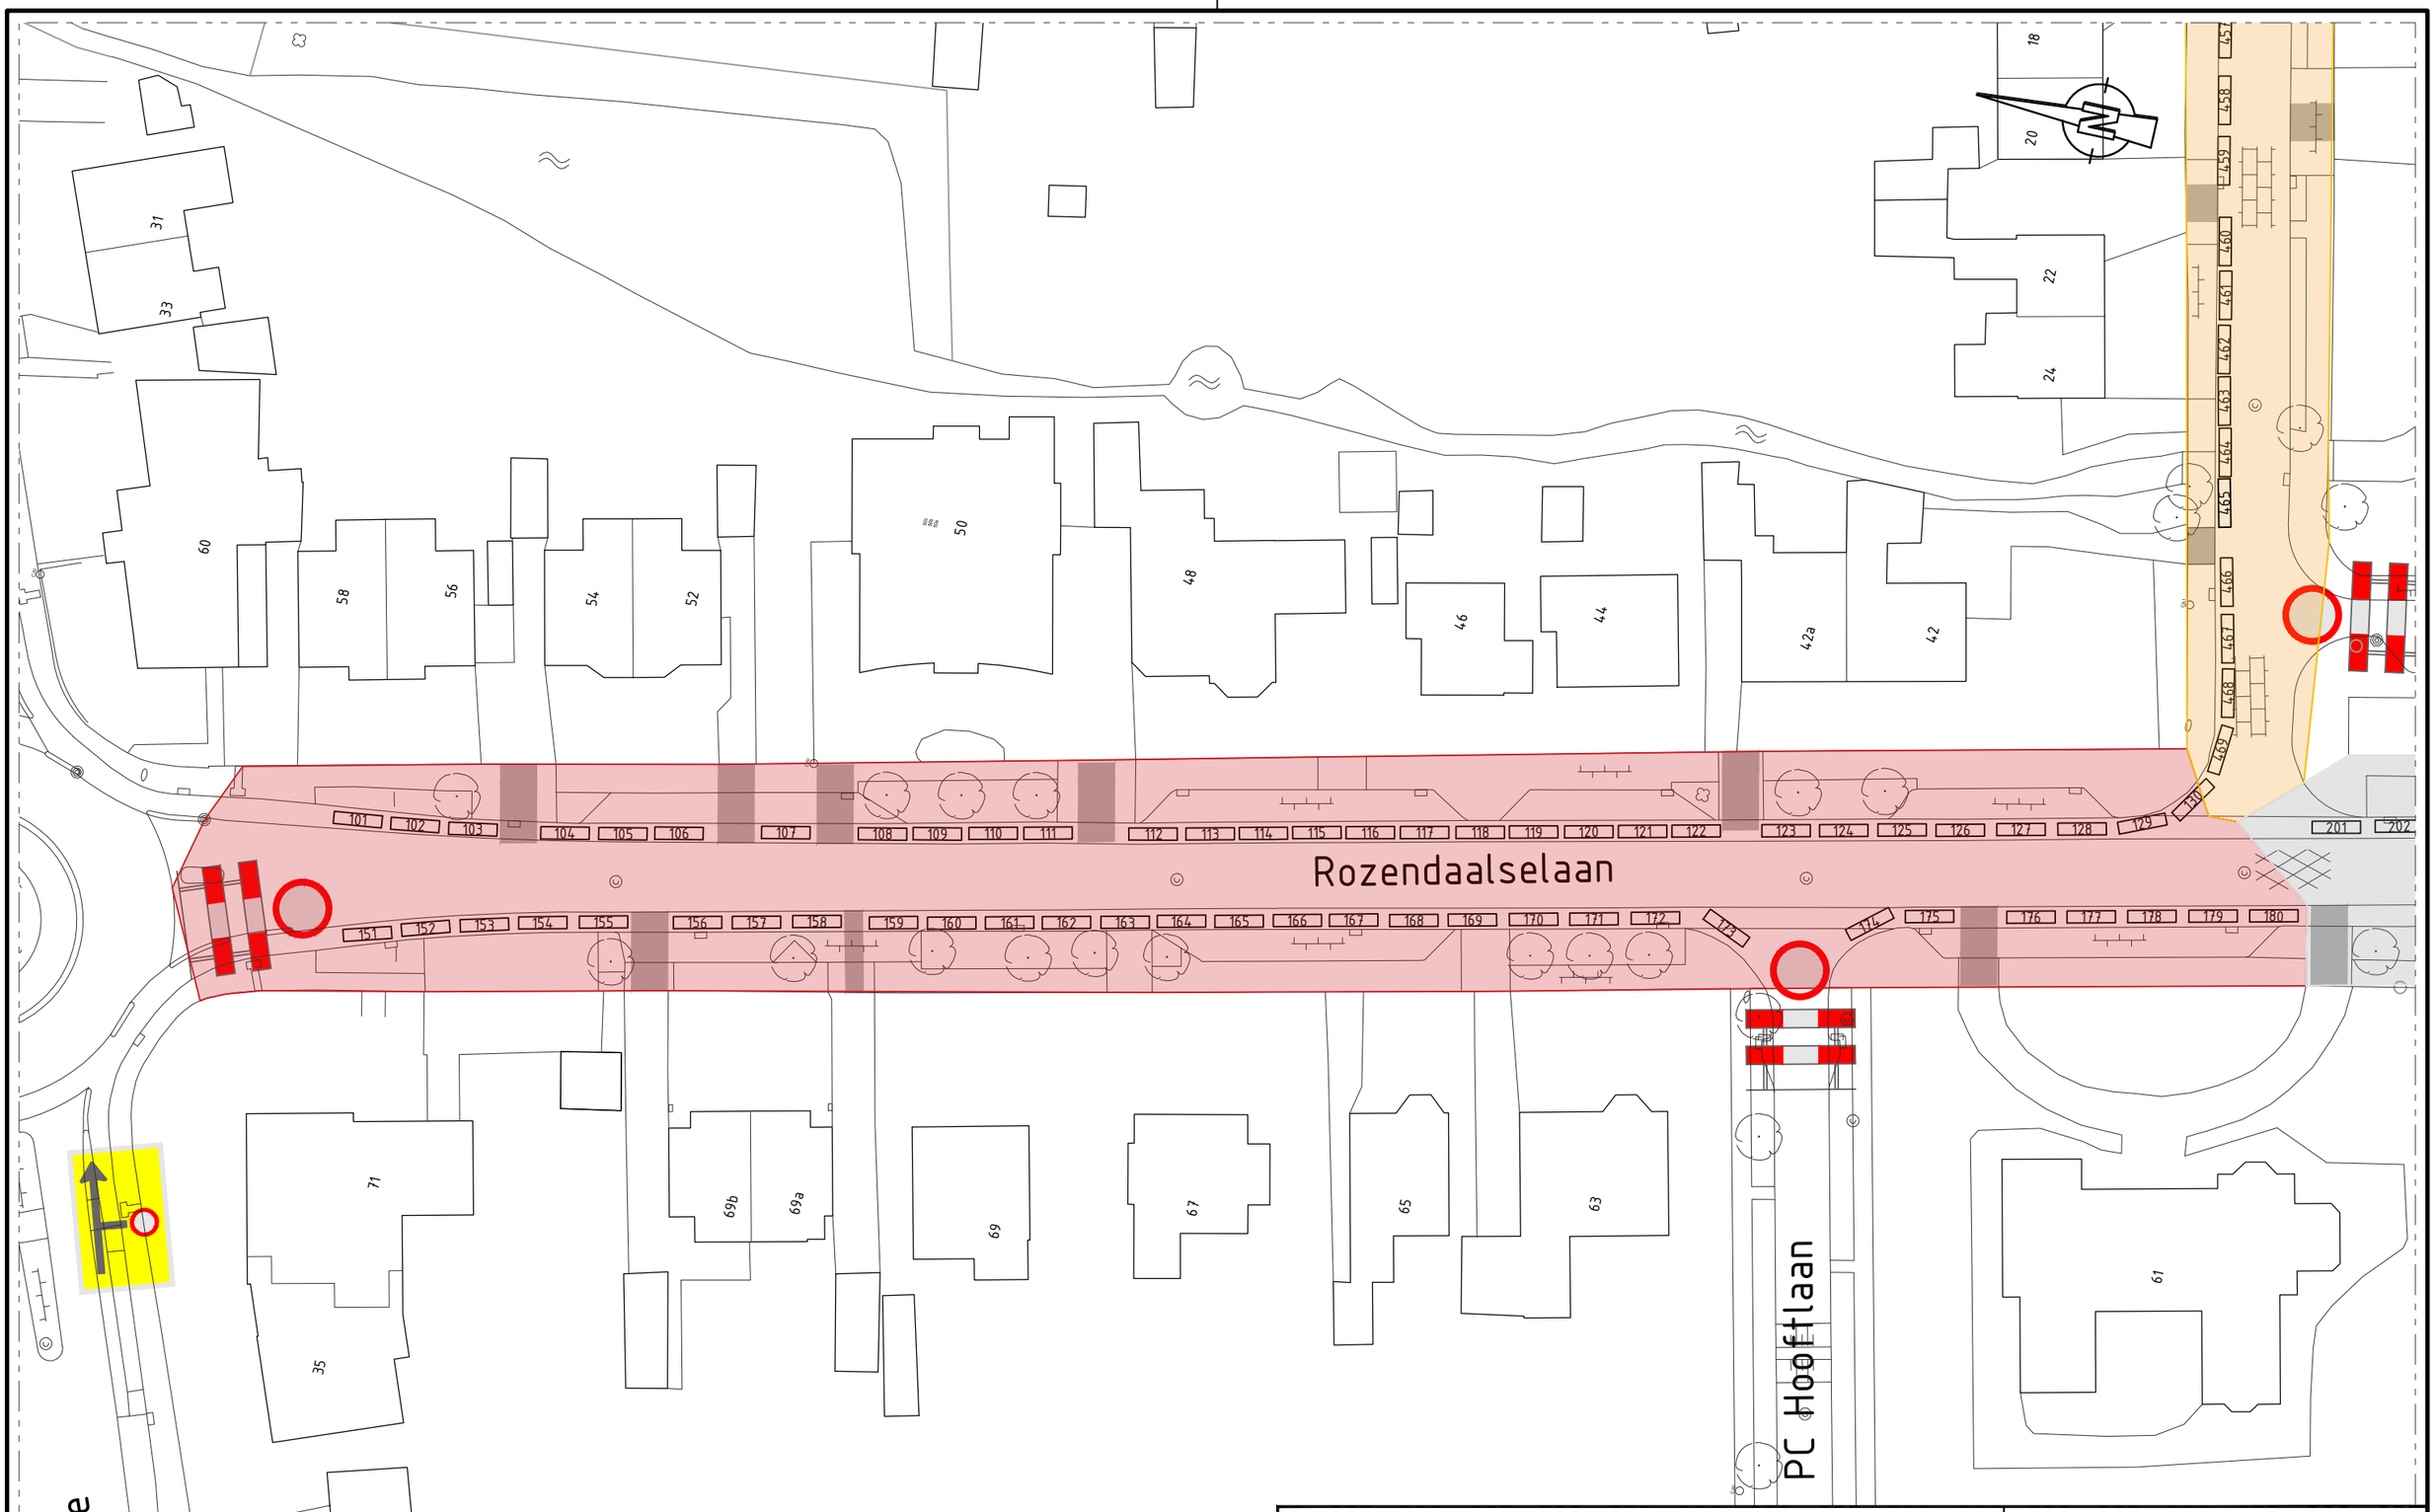

omschrijving

Indeling kramen koningsdag
Gebied ROOD
Velp voor Oranje

projectnummer	tekeningnummer	formaat	schaal	fase
A17OVV001	9001	A3	1:500	

GWW-Ingenieurs
Advies & Realisatie in grond, weg- en waterbouw
De Marke 15
6951KM Dieren
Telefoon 0313 84 40 51
E-mail info@gww-ingenieurs.nl
Internet www.gww-ingenieurs.nl

CAD TEK.: Z:\Projecten\Advies\V\A17OVV001\cad\9000\A17OVV001-9001.dwg